

変 更 指 示 書

東京学芸大学(深沢中)附属世田谷中学校体育館改修機械設備工事

令和8年度

変更内容一覧

工事名: 東京学芸大学(深沢中)附属世田谷中学校体育館改修機械設備工事

[illegible]

工程表」等を提出するものとする。なお、週休2日の考え方は以下のとおりである。

- 1) 「週休2日」とは、工期における全ての週において、原則として土曜日及び日曜日を現場閉所日に指定し、週ごとに2日以上現場閉所を行うことをいう。
- 2) 「現場閉所」とは、巡回パトロールや保守点検等、現場管理上必要な作業を行う場合を除き、現場事務所での作業を含めて1日を通して現場が閉所された状態をいう。また、降雨、降雪等による予定外の現場の閉所や猛暑による作業不能による1日を通しての現場の閉所についても、現場閉所に含めるものとする。

(13) 猛暑による作業不能日数について

変更箇所

本工事は、猛暑による作業不能日数を次のとおり見込んでいる。

- ①作業不能日数：0日間（工期の始期は令和8年9月28日で算定）
- ②上記①は、環境省が公表する関東地方_東京都_東京地点におけるWBGT値（気温、湿度、日射・輻射を考慮した暑さ指数）過去5年分について、本工事の工期に対応する期間（行政機関の休日に関する法律（昭和63年法律第91号）に定める行政機関の休日及び夏季休暇（3日）を除く。）において、8時から17時の間にWBGT値が31以上となった時間を算定し、日数に換算したものを年平均したもの。
- ③気象状況により、工期中に発生した猛暑による作業不能日数の算定の対象とする時間（当該現場における定時の現場作業時間において、環境省が公表する関東地方_東京都_府中地点におけるWBGT値が31以上となり、かつ受注者が契約工事単位で全作業を中断し、又は現場を閉所した時間を算定し、日数に換算したもの（小数点以下第一位を四捨五入する。））が①の日数から著しく乖離した場合には、受注者は発注者へ工期の延長変更を協議することができる。

~~本工事は、猛暑による作業中断等に伴う労務費の増加費用の積算方法（試行）の対象工事である。~~

(14) デジタル工事写真の小黑板情報電子化について

デジタル工事写真の小黑板情報電子化は、受発注者双方の業務効率化を目的に、被写体画像の撮影と同時に工事写真における小黑板の記載情報の電子的記入及び工事写真の信憑性確認を行うことにより、現場撮影の省力化、写真整理の効率化、工事写真の改ざん防止を図るものである。

本工事で受注者がデジタル工事写真の小黑板情報電子化を行う場合は、工事契約後、監督職員の承諾を得た上でデジタル工事写真の小黑板情報電子化対象工事（以下、「対象工事」という。）とすることができる。対象工事では、以下の①から③の全てを実施することとする。


なお、本項に規定していない事項は「工事写真撮影要領（文部科学省大臣官房文教施設企画・防災部参事官）」に準ずる。

① 必要な機器・ソフトウェア等の導入

受注者は、デジタル工事写真の小黑板情報電子化の導入に必要な機器・ソフトウェア等（以下、「使用機器」という。）については、「工事写真撮影要領（文部科学省大臣官房文教施設企画・防災部参事官）」の「3. (3) 撮影方法」に示す項目の電子的記入ができること、かつ信憑性確認機能（改ざん検知機能）を有するものを使用することとする。なお、信憑性確認機能（改ざん検知機能）は、「電子政府における調達のために参照すべき暗号のリスト(CRYPTREC 暗号リスト)」(URL「<https://www.cryptrec.go.jp/list.html>」)に記載している技術を使用していること。また、受注者は監督職員に対し、工事着手前に、対象工事での使用機器について提示するものとする。

新設GHP機器表

記号	機器名	m3/h	接続	台数
GHP 1	G H P 30馬力	6.72 (7.90)	20Aｼﾞｯｺｯｸ(WPⅡ型) 20mm強化ﾎｰｽ(L型自在)	2
GHP 2	G H P 20馬力	4.14 (6.51)	20Aｼﾞｯｺｯｸ(WPⅡ型) 20mm強化ﾎｰｽ(L型自在)	1

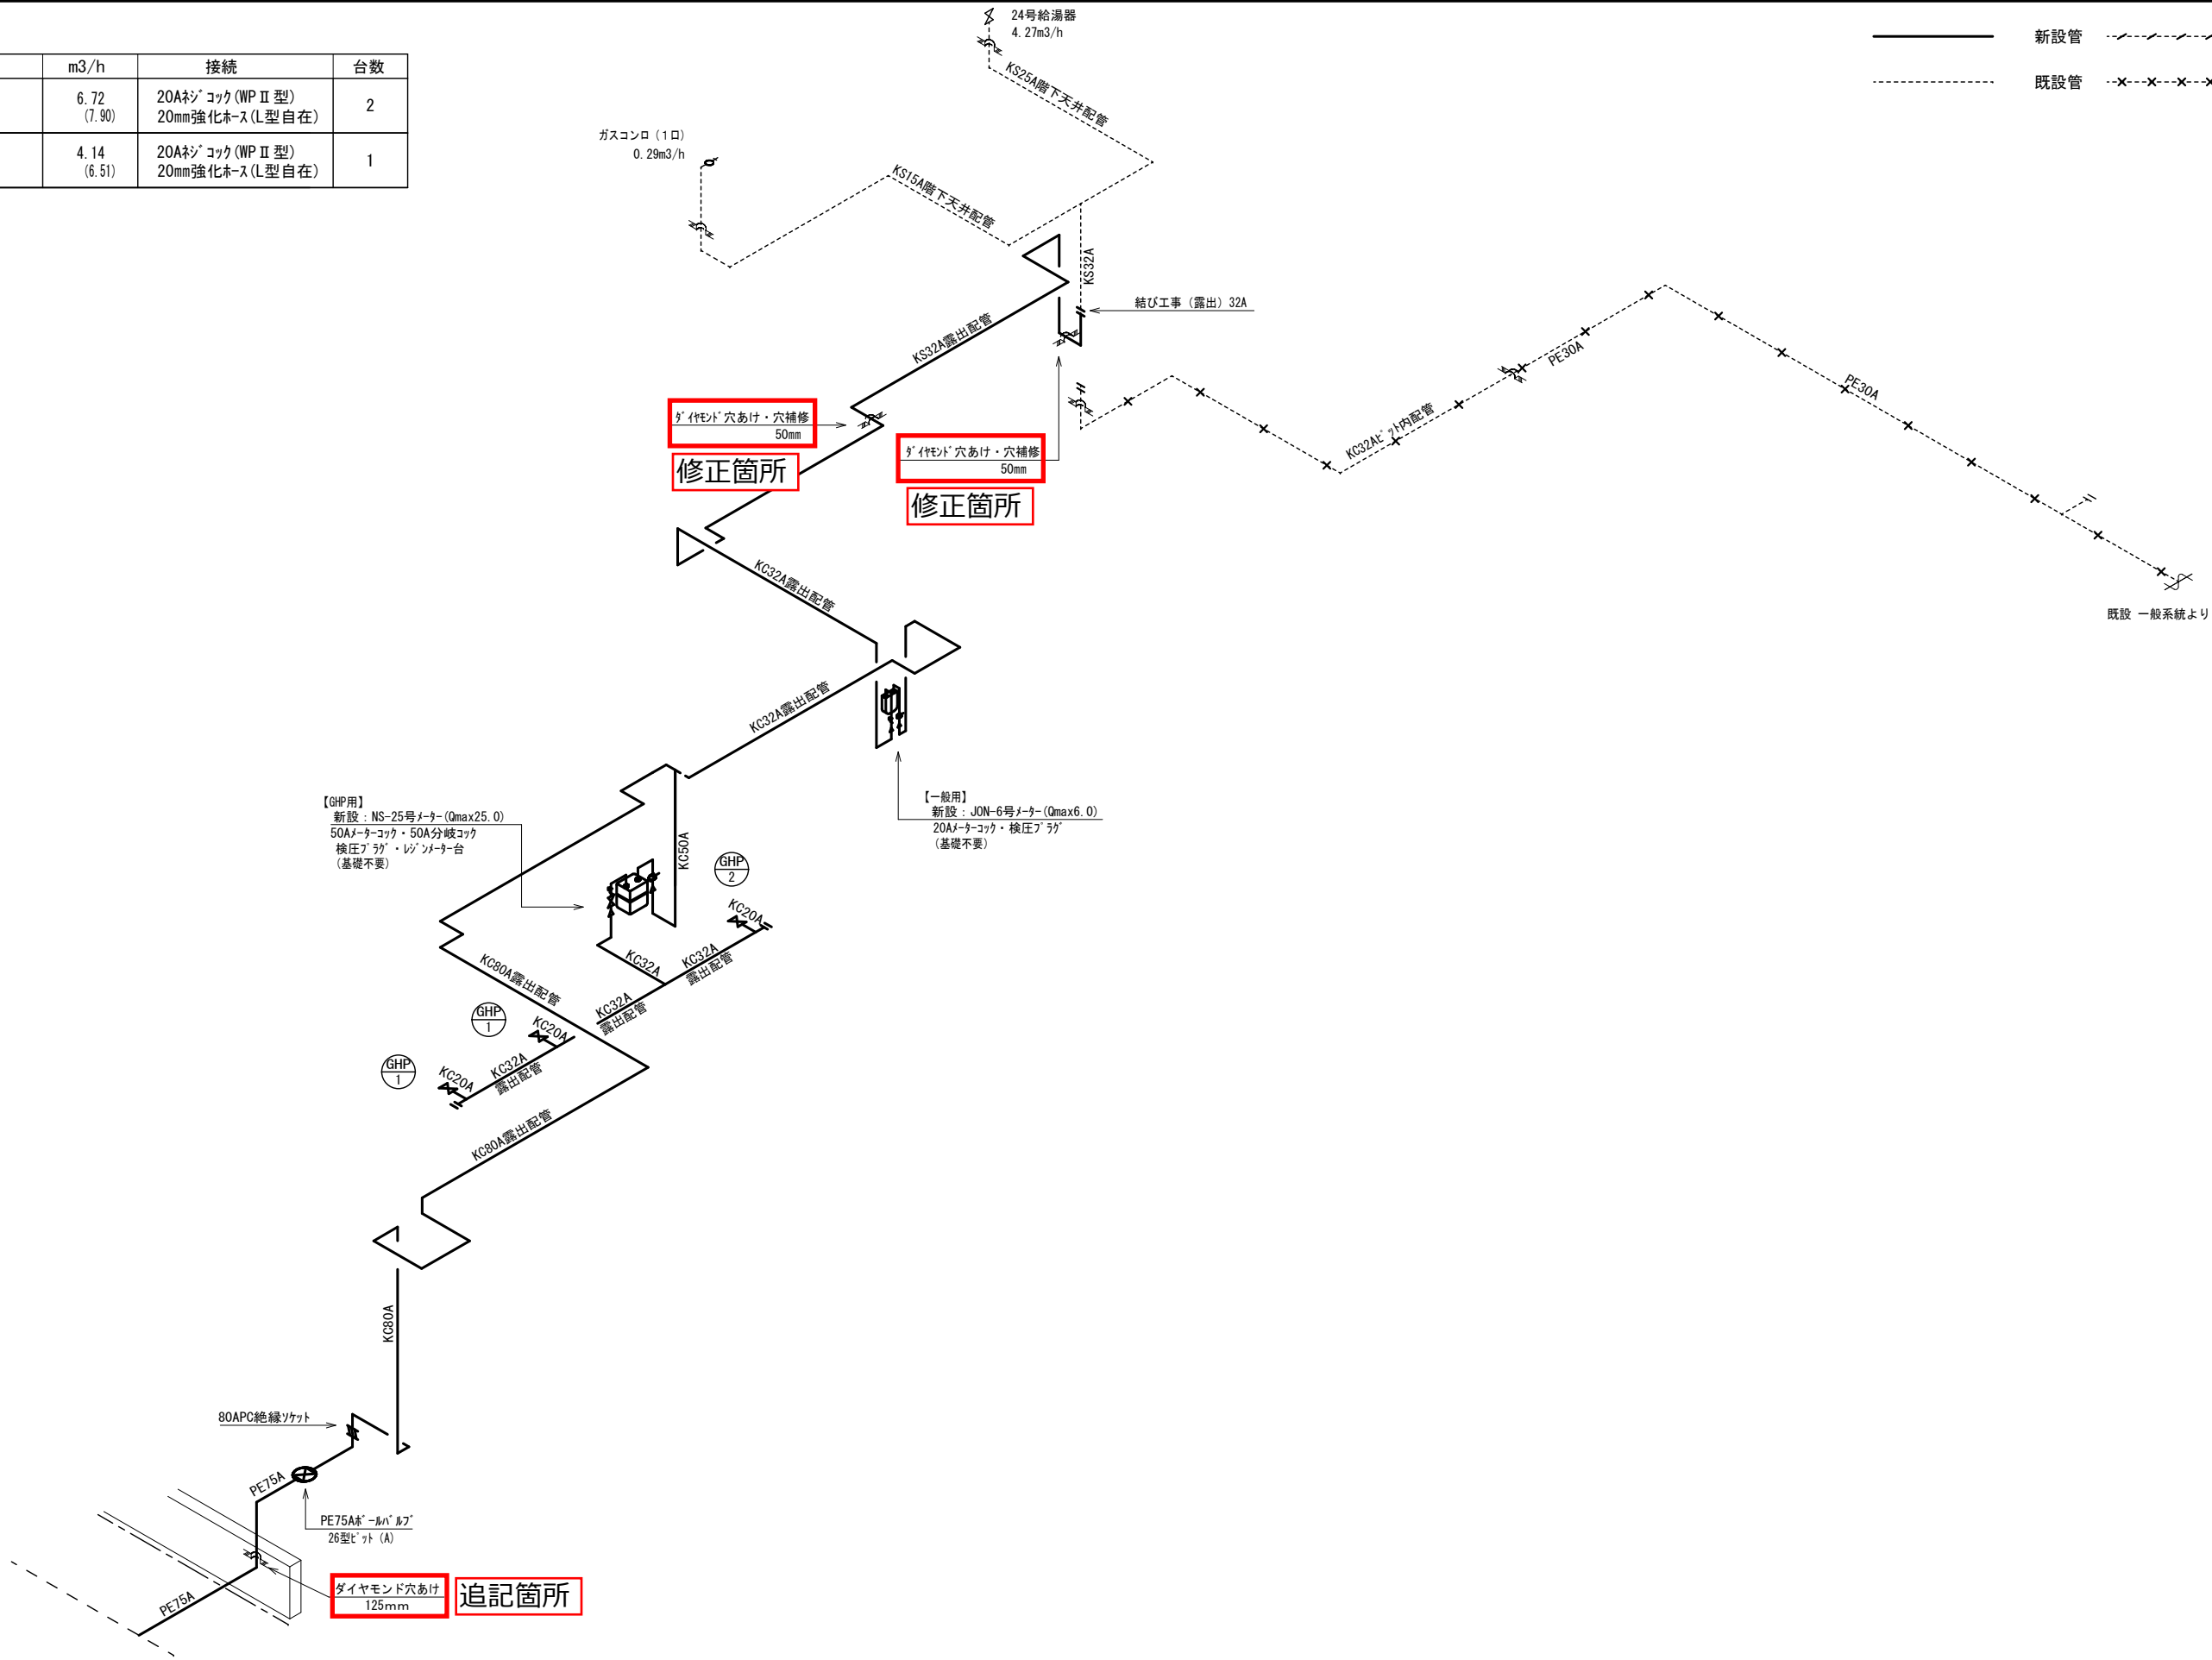

特記事項	
訂正	
-	
-	
-	
-	
-	



株式会社ショウテック一級建築士事務所

業務名称
東京学芸大学（小金井他）附属小金井小学校体育館等改修設備設計業務

工事名称
東京学芸大学（深沢中）附属世田谷中学校体育館改修機械設備工事


図面名称
体育館 ガス設備 アイソメ図1

作成年度	縮尺	図面番号
令和8年度	NS NS A1 A3	M-08


凡例		
名称	記号	仕様・材料
新設ガス配管		ガス配管種についてはアイソメ図を参照のこと
既存ガス配管		ガス配管種についてはアイソメ図を参照のこと

	アスファルト撤去復旧範囲、根切り埋戻し範囲
--	-----------------------

※既存ガス引込み配管一次側のガスメーターの閉止を行う。

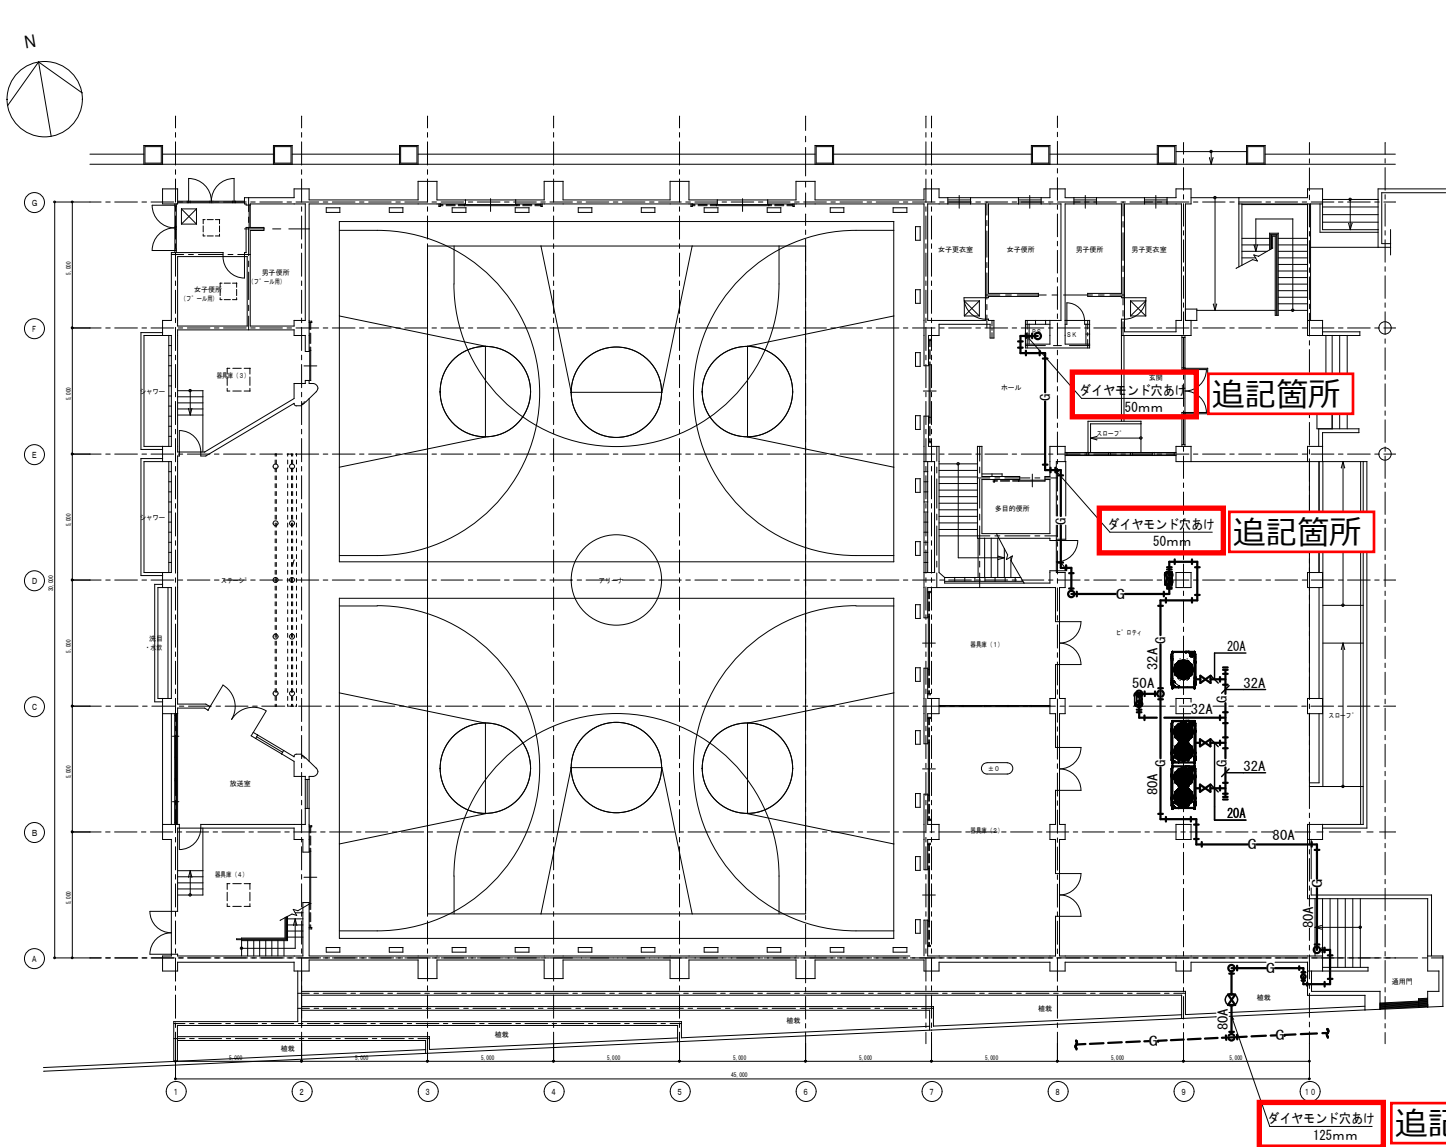

1階平面図

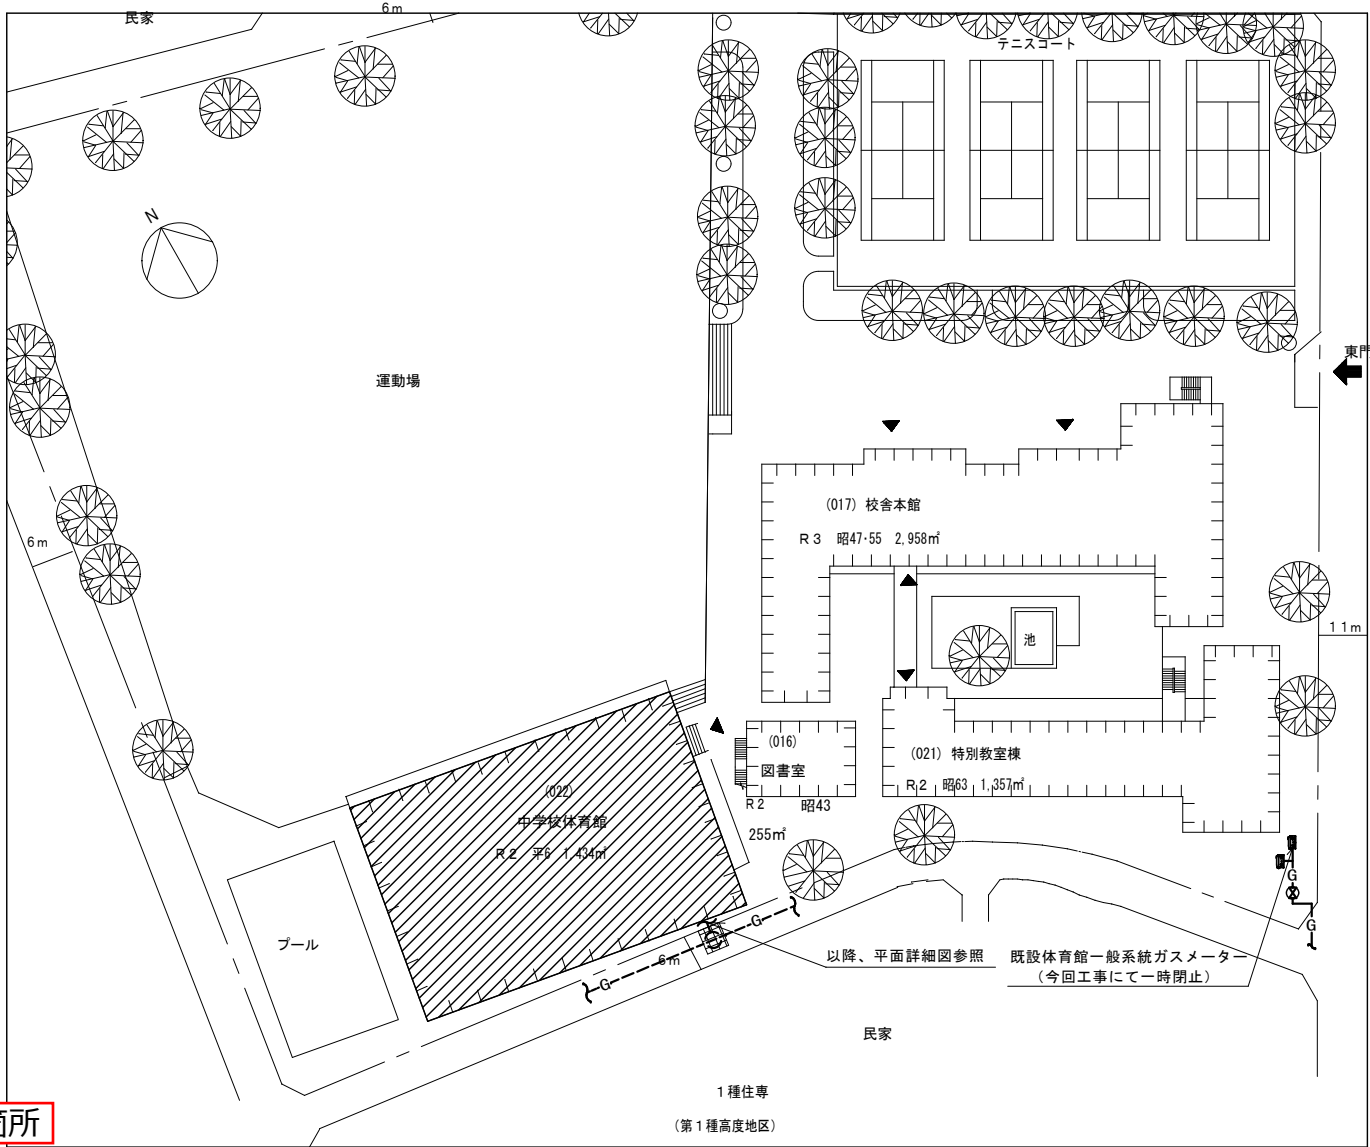

配置図

特記事項	
訂正	
-	
-	
-	
-	
-	



業務名称 東京学芸大学（小金井他）附属小金井小学校体育館等改修設備設計業務	工事名称 東京学芸大学（深沢中）附属世田谷中学校体育館改修機械設備工事			
	図面名称 体育館 ガス設備 平面図	作成年度 令和8年度	縮尺 1/150、1/500 A1 1/300、1/1000 A3	図面番号 M-10