

変 更 指 示 書

東京学芸大学(竹早)附属竹早中学校体育館等改修機械設備工事

令和8年度

変更内容一覧


工事名： 東京学芸大学(竹早)附属竹早中学校体育館等改修機械設備工事

[illegible]

凡例	
—	新設ガス管
- - -	新設ガス管 (本工事外)

* 管種記載のない配管はカラー鋼管とする。
* 破線記載の敷地外配管、アスファルト舗装撤去復旧は本工事外とする。

追記箇所

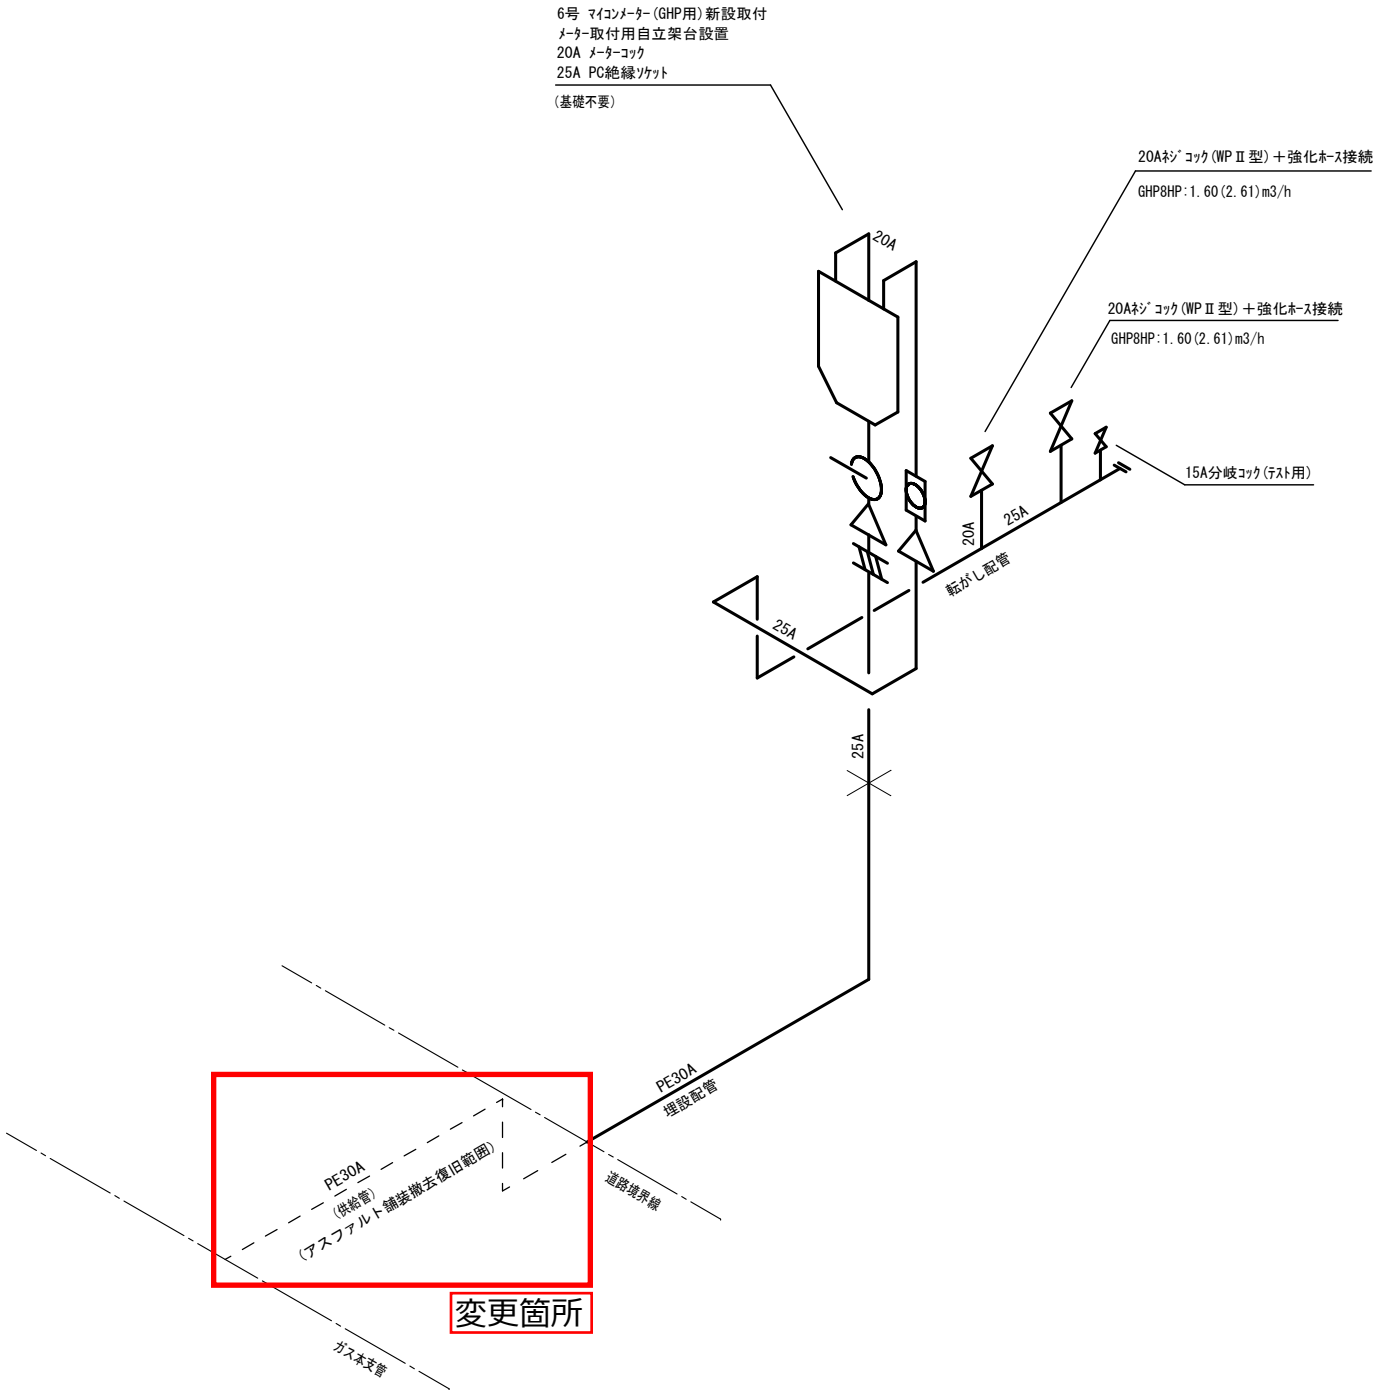


特記事項		SHOW・TECH PROFESSIONAL TECHNIQUE 株式会社ショウテック一級建築士事務所	業務名称	工事名称			
訂正			東京学芸大学（小金井他）附属小金井小学校体育館等改修設備設計業務	東京学芸大学（竹早）附属竹早中学校体育館等改修機械設備工事			
-							
-							
凡例		
名称	記号	仕様・材料
新設ガス配管	—G—	ガス配管種についてはアイソメ図を参照のこと
新設ガス配管（本工事対象外）	—G—	ガス配管種についてはアイソメ図を参照のこと
既存ガス配管	—G—	ガス配管種についてはアイソメ図を参照のこと
修正箇所		アスファルト撤去復旧範囲、根切り埋戻し範囲（本工事外とする）

追記箇所

修正箇所

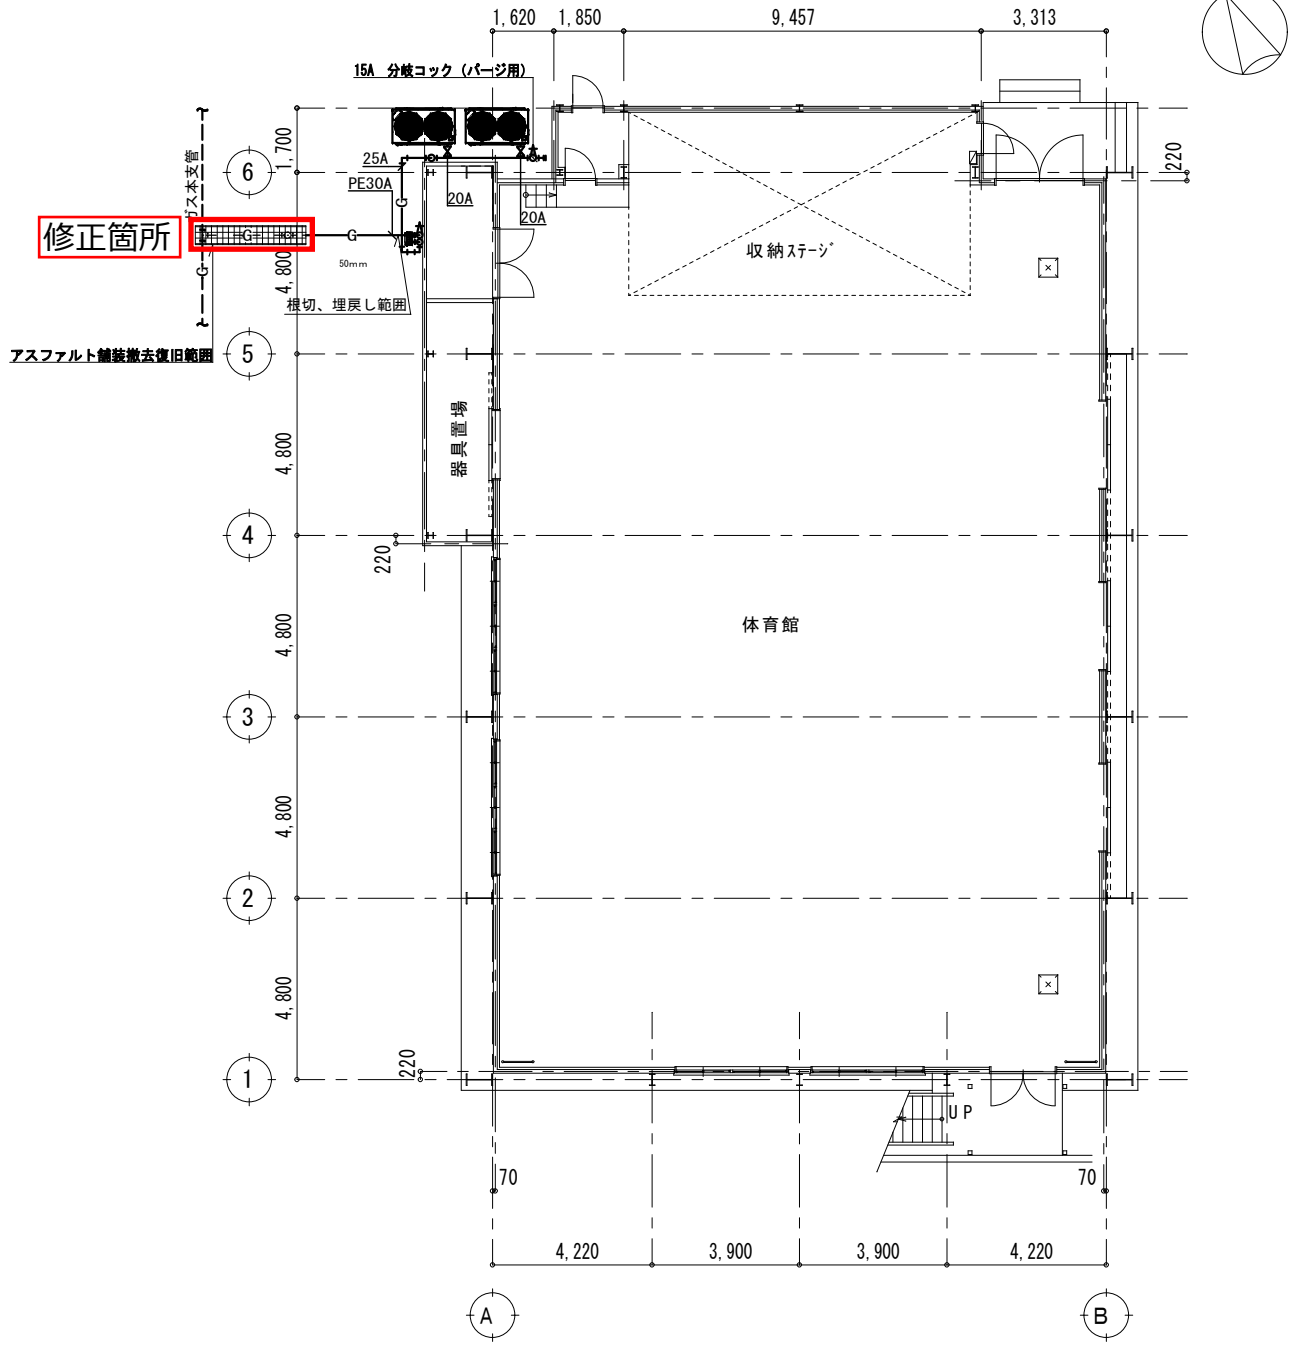

1階平面図

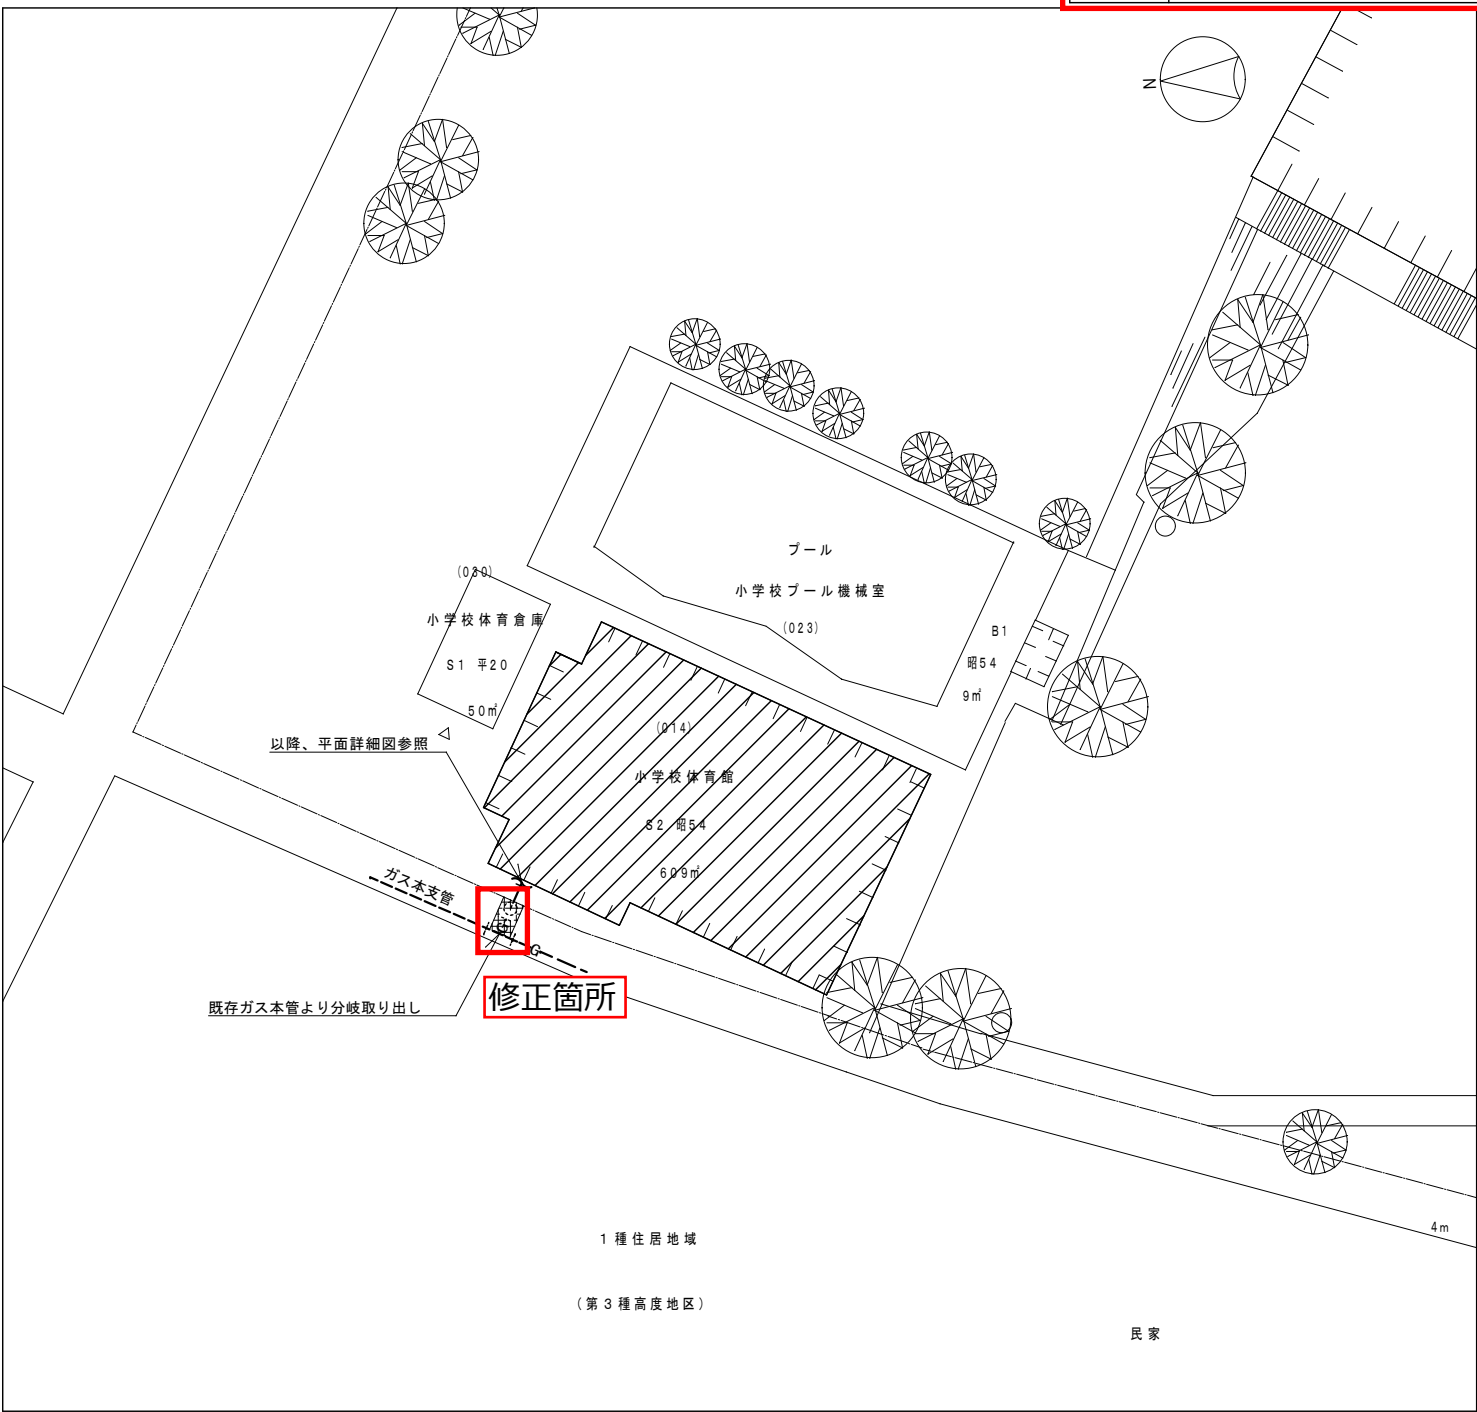

配置図

特記事項	
訂正	



業務名称 東京学芸大学（小金井他）附属小金井小学校体育館等改修設備設計業務	工事名称 東京学芸大学（竹早）附属竹早中学校体育館等改修機械設備工事			
	図面名称 附属竹早小学校 体育館 ガス設備 平面図	作成年度 令和8年度	縮尺 1/100、1/250 A1 1/200、1/500 A3	図面番号 M-22

工事名 東京学芸大学(竹早)附属竹早中学校体育館等改修機械設備工事

参 考 数 量

令和8年度

国立大学法人 東京学芸大学
財務・研究推進部 施設課

[illegible]

(科目別内訳)

名 称	摘 要	数 量	単位	備 考
(竹早) 中学校体育館				
空気調和設備		1	式	
発生材処理		1	式	
計				
(竹早) 中学校体育館屋外				
ガス設備		1	式	
発生材処理		1	式	
計				
(竹早) 中学校武道場				
空気調和設備		1	式	
発生材処理		1	式	
計				
(竹早) 中学校武道場屋外				
ガス設備		1	式	
発生材処理		1	式	
計				
(竹早) 小学校体育館				
空気調和設備		1	式	
発生材処理		1	式	
計				
(竹早) 小学校体育館屋外				
ガス設備		1	式	
計				
発生材処理		1	式	項目削除

(中科目別内訳)

名 称	摘 要	数 量	単位	備 考
(竹早) 中学校体育館				
空気調和設備	機器設備	1	式	
	配管設備	1	式	
	二次側電気設備	1	式	
計				
発生材処理		1	式	
計				
(竹早) 中学校体育館屋外				
ガス設備	都市ガス設備	1	式	
計				
発生材処理		1	式	
計				
(竹早) 中学校武道場				
空気調和設備	機器設備	1	式	
	配管設備	1	式	
	二次側電気設備	1	式	
計				
発生材処理		1	式	
計				
(竹早) 中学校武道場屋外				
ガス設備	都市ガス設備	1	式	
計				
発生材処理		1	式	
計				
(竹早) 小学校体育館				

[illegible]

(細目別内訳)

名 称	摘 要	数 量	単位	備 考
(竹早) 中学校体育館				
空気調和設備				
機器設備				
パッケージ形空気調和機	GHP-1(室外機) 冷房:56.0KW 暖房:63.0KW	1	台	屋外
パッケージ形空気調和機	GHP-1-1(室内機) 天吊型 冷房:9.0KW 暖房:10.0KW	5	台	体育館
パッケージ形空気調和機	GHP-2(室外機) 冷房:45.0KW 暖房:50.0KW	1	台	屋外
パッケージ形空気調和機	GHP-2-1(室内機) 天吊型 冷房:9.0KW 暖房:10.0KW	5	台	体育館
防振架台		2	個	
防球ガード		10	個	
ドレンアップキット		2	個	
リモコンスイッチ	メーカー標準品	2	個	体育館
文字標識等		1	式	
搬入・据付費		1	式	
あと施工アンカー		1	式	
配管設備				
冷媒用断熱材被覆銅管(液管)	9.52φ 保温厚10mm	44	m	
冷媒用断熱材被覆銅管(液管)	12.70φ 保温厚10mm	59	m	
冷媒用断熱材被覆銅管(ガス管)	15.88φ 保温厚20mm	29	m	
冷媒用断熱材被覆銅管(ガス管)	22.22φ 保温厚20mm	16	m	
冷媒用断熱材被覆銅管(ガス管)	28.58φ 保温厚20mm	59	m	
室内外機渡り配線(冷媒共巻)	EM-CEE-S1.25sq-2c	103	m	
ドレン管	HTVP 20A 屋外配管	14	m	
ドレン管	HTVP 25A 屋外配管	15	m	
ドレン管	ACTレン 20A 屋内一般	28	m	
ドレン管	ACTレン 25A 屋内一般	16	m	
エアークットバルブ	25A	7	個	
SUS製防虫網	25A	7	個	
多孔浸透枋	300φ×300H	6	組	
保温		1	式	
はつり補修	X線検査共	1	式	
養生・清掃		1	式	
あと施工アンカー		1	式	

(細目別内訳)

名 称	摘 要	数 量	単位	備 考
架台類		1	式	
二次側電気設備				
ケーブル	EM-CEE-S1.25° -2C 管内	105	m	
電線管	E25 露出	105	m	
アウトレットボックス	中浅	2	個	
あと施工アンカー		1	式	
発生材処理				
発生材運搬		1	式	
発生材処分		1	式	
アスベスト処分		1	式	
(竹早) 中学校体育館屋外				
ガス設備				
都市ガス設備		1	式	
発生材処理				
発生材運搬		1	式	
発生材処分		1	式	
(竹早) 中学校武道場				
空気調和設備				
機器設備				
パッケージ形空気調和機	GHP-1(室外機) 冷房:28.0KW 暖房:31.5KW	1	台	屋外
パッケージ形空気調和機	GHP-1-1(室内機) 天吊型 冷房:14.0KW 暖房:16.0KW	2	台	柔道場
パッケージ形空気調和機	GHP-2(室外機) 冷房:28.0KW 暖房:31.5KW	1	台	屋外
パッケージ形空気調和機	GHP-2-1(室内機) 天吊型 冷房:14.0KW 暖房:16.0KW	2	台	剣道場
防振架台		2	個	
ドレンアップキット		4	個	
リモコンスイッチ	メーカー標準品	2	個	柔道場・剣道場
文字標識等		1	式	
搬入・据付費		1	式	

(細目別内訳)

名 称	摘 要	数 量	単位	備 考
あと施工アンカー		1	式	
配管設備				
冷媒用断熱材被覆銅管(液管)	9.52φ 保温厚10mm	44	m	
冷媒用断熱材被覆銅管(ガス管)	15.88φ 保温厚20mm	14	m	
冷媒用断熱材被覆銅管(ガス管)	22.22φ 保温厚20mm	30	m	
室内外機渡り配線(冷媒共巻)	EM-CEE-S1.25sq-2c	44	m	
ドレン管	HTVP 20A 屋外配管	4	m	
ドレン管	HTVP 25A 屋外配管	17	m	
ドレン管	ACドレン 20A 屋内一般	15	m	
ドレン管	ACドレン 25A 屋内一般	1	m	
エアークットバルブ	25A	2	個	
SUS製防虫網	25A	2	個	
配管架台用基礎枠	150×150×110	5	個	
多孔浸透枥(フェンス内設置)	300φ×300H	1	組	
保温		1	式	
はつり補修	X線検査共	1	式	
養生・清掃		1	式	
あと施工アンカー		1	式	
二次側電気設備				
ケーブル	EM-CEE-S1.25° -2C 管内	77	m	
電線管	E25 露出	77	m	
アウトレットボックス	中浅	2	個	
あと施工アンカー		1	式	
発生材処理				
発生材運搬		1	式	
発生材処分		1	式	
アスベスト処分		1	式	
(竹早) 中学校武道場屋外				
ガス設備				

(細目別内訳)

名 称	摘 要	数 量	単位	備 考
都市ガス設備		1	式	
発生材処理				
発生材運搬		1	式	
発生材処分		1	式	
(竹早) 小学校体育館				
空気調和設備				
機器設備				
パッケージ形空気調和機	GHP-1(室外機) 冷房:22.4KW 暖房:25.0KW	1	台	屋外
パッケージ形空気調和機	GHP-1-1(室内機) 天吊型 冷房:7.1KW 暖房:8.0KW	3	台	体育館
パッケージ形空気調和機	GHP-2(室外機) 冷房:22.4KW 暖房:25.0KW	1	台	屋外
パッケージ形空気調和機	GHP-2-1(室内機) 天吊型 冷房:7.1KW 暖房:8.0KW	3	台	体育館
防振架台		2	個	
防音壁		1	式	
防球ガード		6	個	
リモコンスイッチ	メーカー標準品	2	個	体育館
文字標識等		1	式	
搬入・据付費		1	式	
あと施工アンカー		1	式	
配管設備				
冷媒用断熱材被覆銅管(液管)	9.52φ 保温厚10mm	98	m	
冷媒用断熱材被覆銅管(ガス管)	15.88φ 保温厚20mm	33	m	
冷媒用断熱材被覆銅管(ガス管)	28.58φ 保温厚20mm	64	m	
室内外機渡り配線(冷媒共巻)	EM-CEE-S1.25sq-2c	98	m	
ドレン管	HTVP 20A 屋外配管	8	m	
ドレン管	HTVP 25A 屋外配管	3	m	
ドレン管	ACTドレン 20A 屋内一般	13	m	
ドレン管	ACTドレン 25A 屋内一般	14	m	
エアークットハールブ	25A	5	個	
SUS製防虫網	25A	5	個	
保温		1	式	

(細目別内訳)

名 称	摘 要	数 量	単位	備 考
はつり補修	X線検査共	1	式	
養生・清掃		1	式	
あと施工アンカー		1	式	
架台類		1	式	
二次側電気設備				
ケーブル	EM-CEE-S1.25° -2C 管内	54	m	
電線管	E25 露出	54	m	
アウトレットボックス	中浅	2	個	
あと施工アンカー		1	式	
発生材処理				
発生材運搬		1	式	
発生材処分		1	式	
アスベスト処分		1	式	
(竹早) 小学校体育館屋外				
ガス設備				
都市ガス設備		1	式	
発生材処理		1	式	項目削除
発生材運搬		1	式	項目削除
発生材処分		1	式	項目削除