

工事名 東京学芸大学(竹早)附属竹早中学校体育館等改修工事

質疑回答書


令和8年度

国立大学法人 東京学芸大学
財務・研究推進部 施設課

東京学芸大学(竹早)附属竹早中学校体育館等改修工事

	質 疑	回 答
1	中学校体育館北面の一部に「外部足場設置」のシンボルマークが記載されていますが、同足場の具体的な設置場所・数量・目的が読み取れません。左記について教えてください。	別途発注の設備工事で使用する足場で、GLから8mの高さまでW=5.5mの枠組足場(1段目養生金網設置共)を建築工事で設置する。
2	工事区分表に「道路側溝用排水」及び「植栽」に「●」印がついています。工事は必要でしょうか。	工事は不要。
3	インターロッキングの仕様を教えてください。 また、各所埋戻しは、掘削土使用でよろしいでしょうか。	インターロッキングの仕様はストレート(200×100)ブリック、埋戻しの材料は根切り土の中の良質土とする。
4	断熱材吹付範囲の形状(梁等による凹凸、照明器具等の障害物)はどのような状況でしょうか。吹付作業効率に大きく影響を与えるものはありませんか。	別紙1参照。
5	ガラスフィルム貼りは「新設」のみでよろしいでしょうか。(既設にはフィルムは施されていない。)	新設のみとする。
6	ネットフェンスについて。片開き扉の幅寸法及び錠前を教えてください。(幅:1000程度 錠前:レバーハンドル空錠 でよろしいでしょうか。)	幅:1200程度 錠前:レバーハンドル錠(外側シリンダー、内側空錠)とする。
7		
8		
9		
10		


小学校体育館アリーナ天井伏図 S=1/200

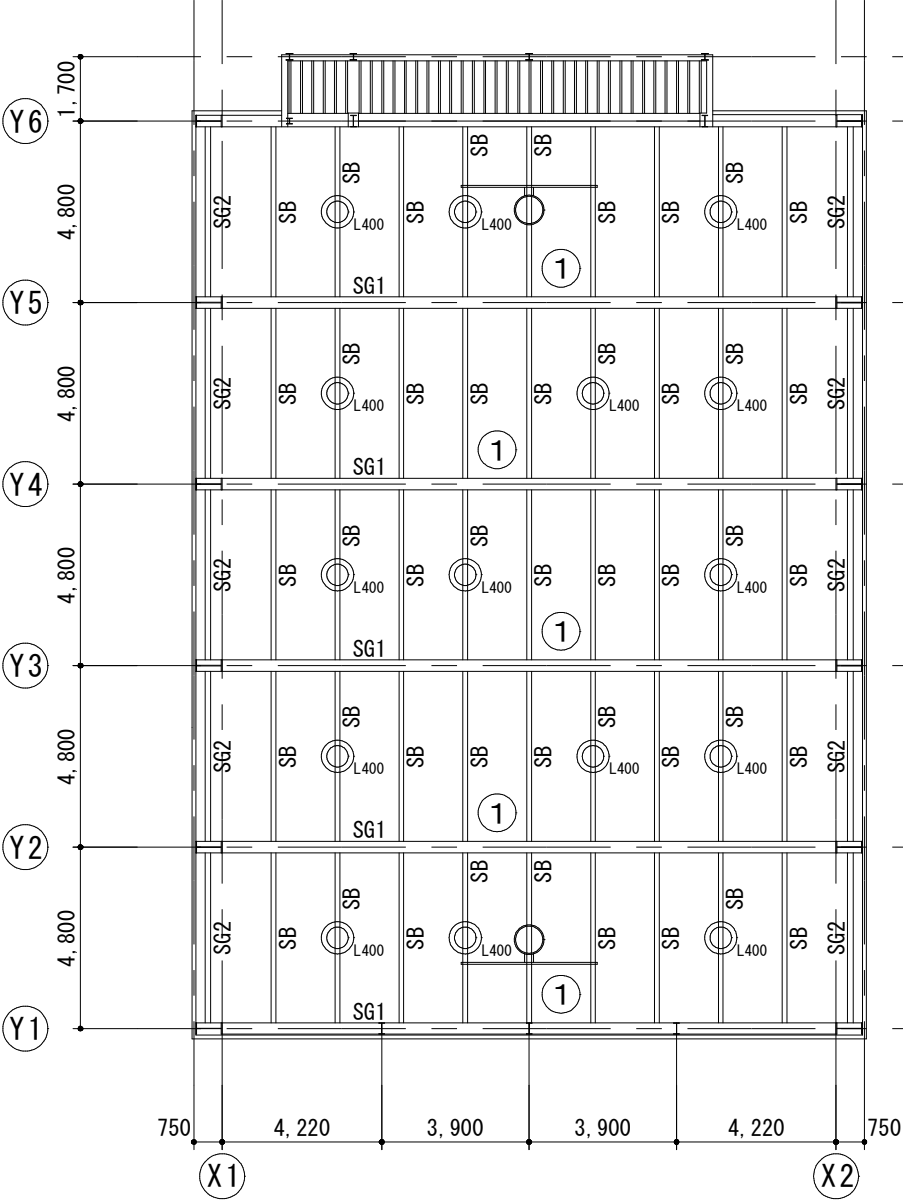

凡例表

SG1	H-800×300×14×26
SG2	H-396×199× 7×16
SB	H-250×125× 6× 9
①	キーストンプレート 山高25 t=1.2
○ _{L400}	LED高天井用照明器具
○	吊下式バスケットゴール

吊下バスケットゴール詳細図 S=1/60

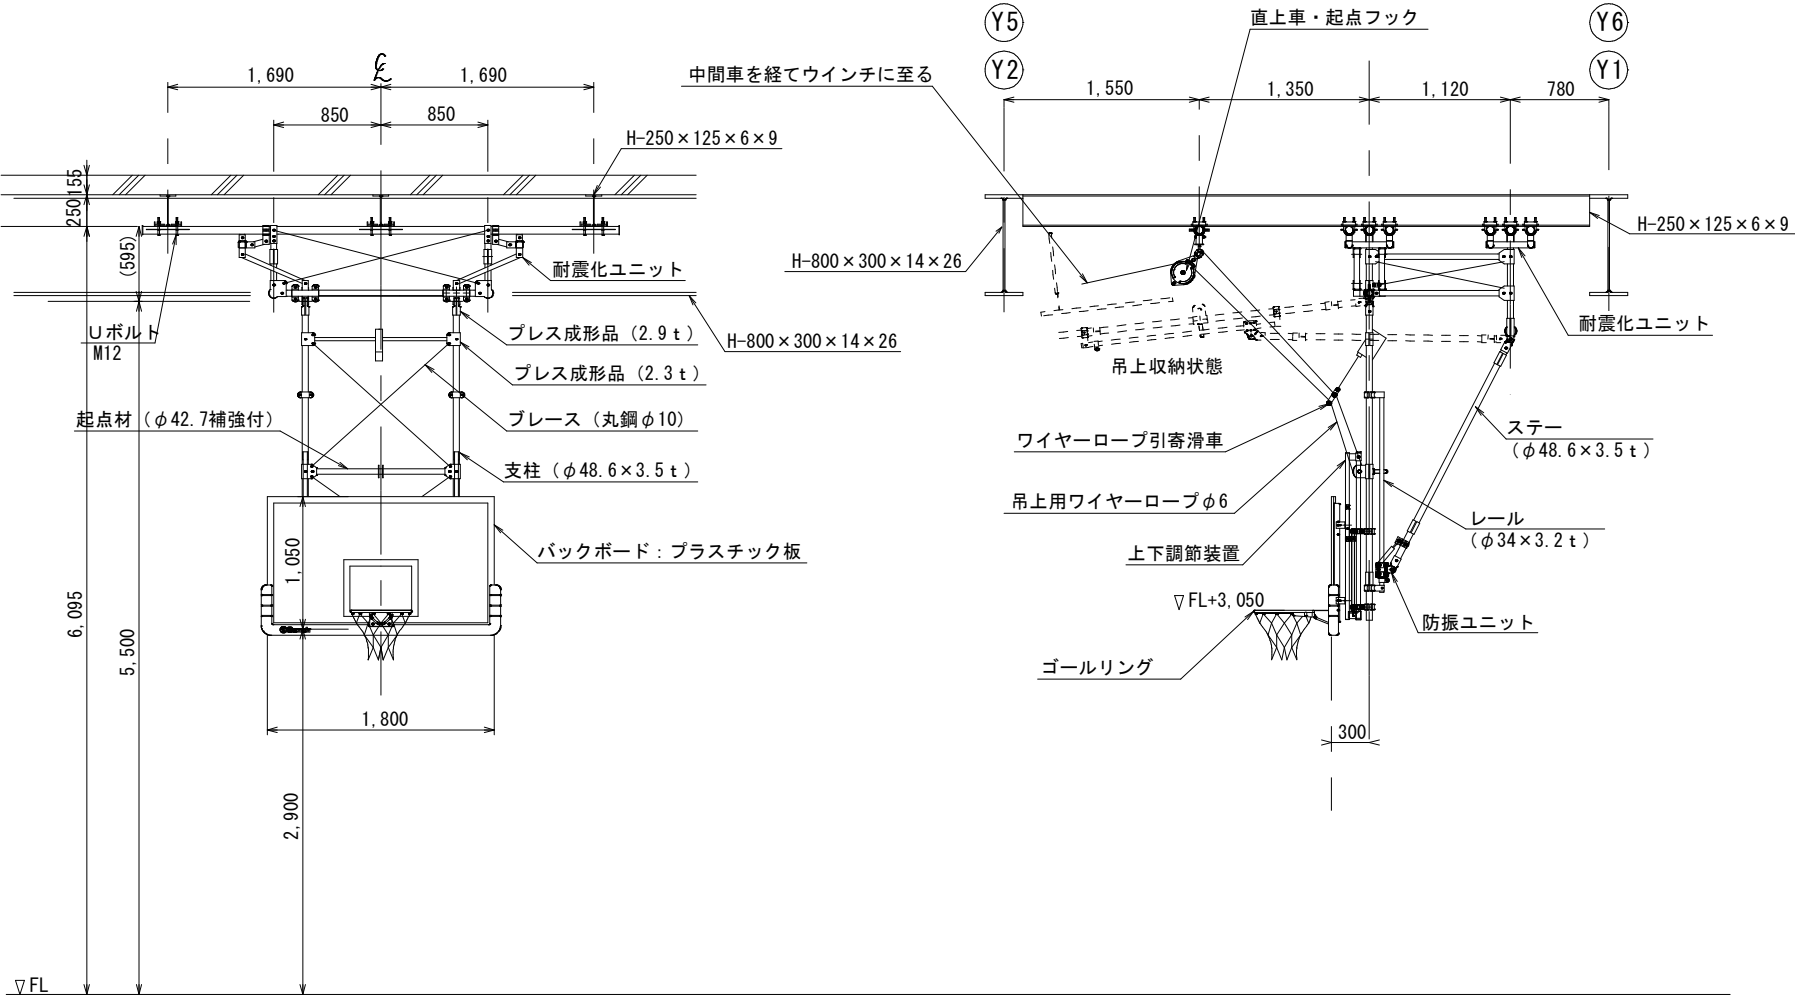

照 明 器 具 姿 図

L400	LED高天井用照明器具 HID400形相当
パナソニック㈱相当品 NNY20543LF9+NNY28441+NNY28445	
中角（ビーム角40°）	
昼白色、5000K、Ra70	
LED内蔵・電源ユニット内蔵、拡散パネル型下面ガード・側面ガード付	
入力電圧：100～242V対応	
光源寿命60000時間（光束維持率70%）	
落下防止ワイヤー付、初期照度補正付	
H鋼材に取付（未来工業㈱ ビームラックルSGB 相当品にて取付）	